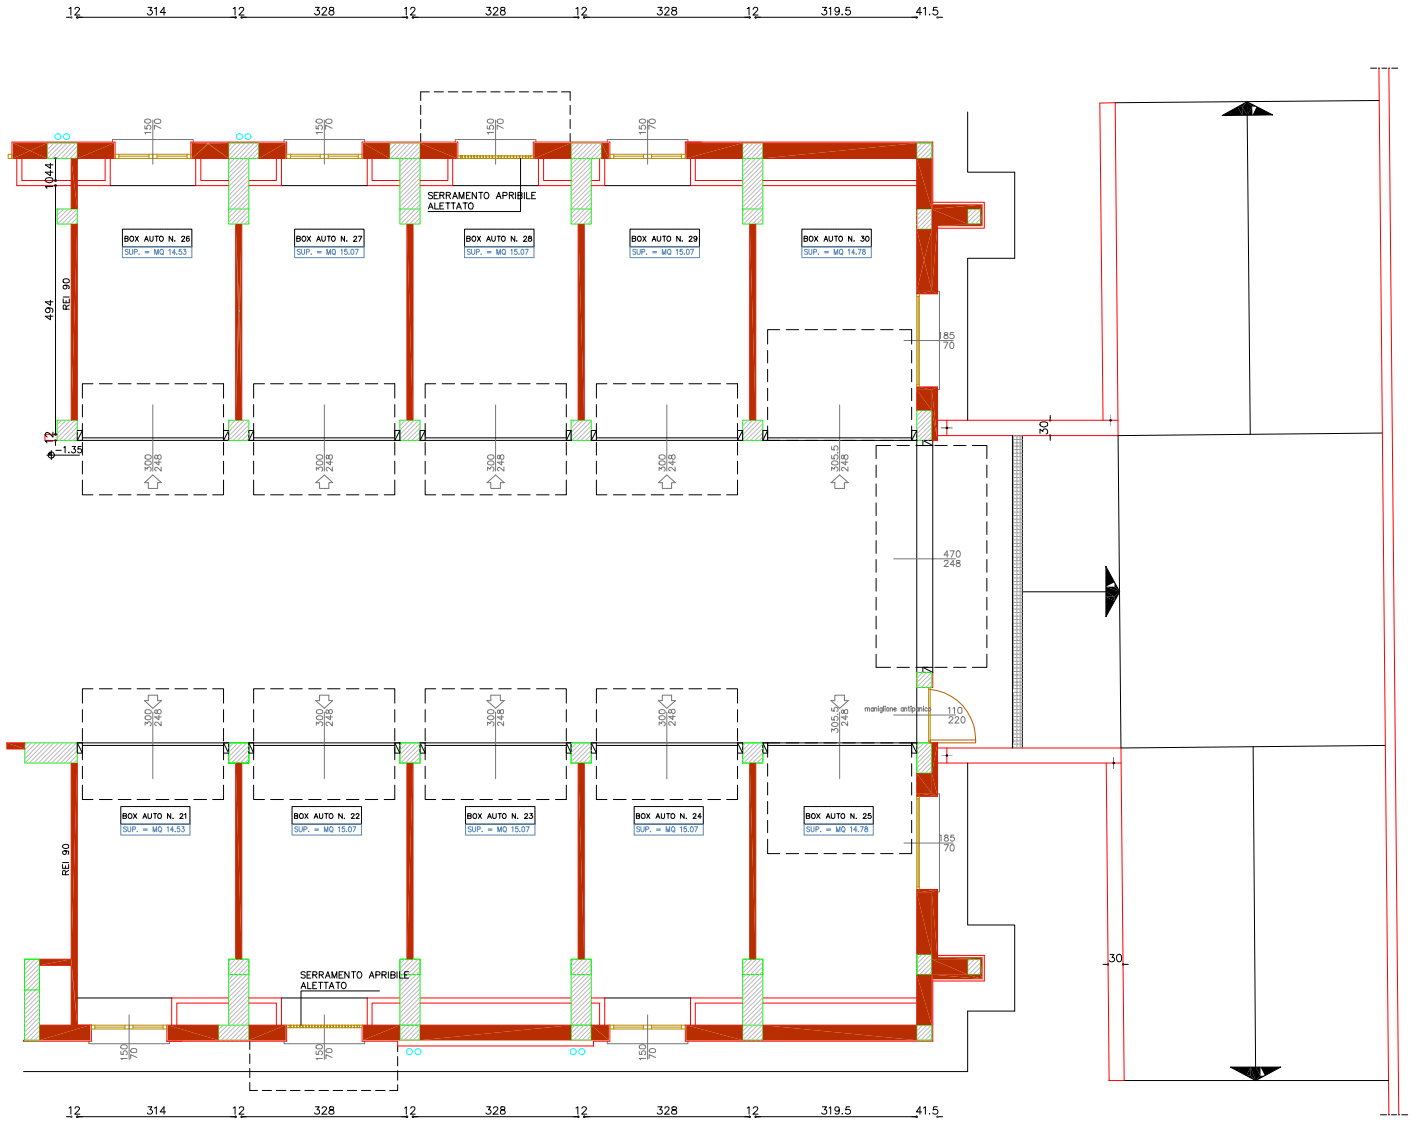

PIANTA PARZIALE PIANO SEMINTERRATO